




# LE PARC DE GENISIO

01210 FERNEY-VOLTAIRE



**A22**  
**T3**  
**76,32 m<sup>2</sup>**

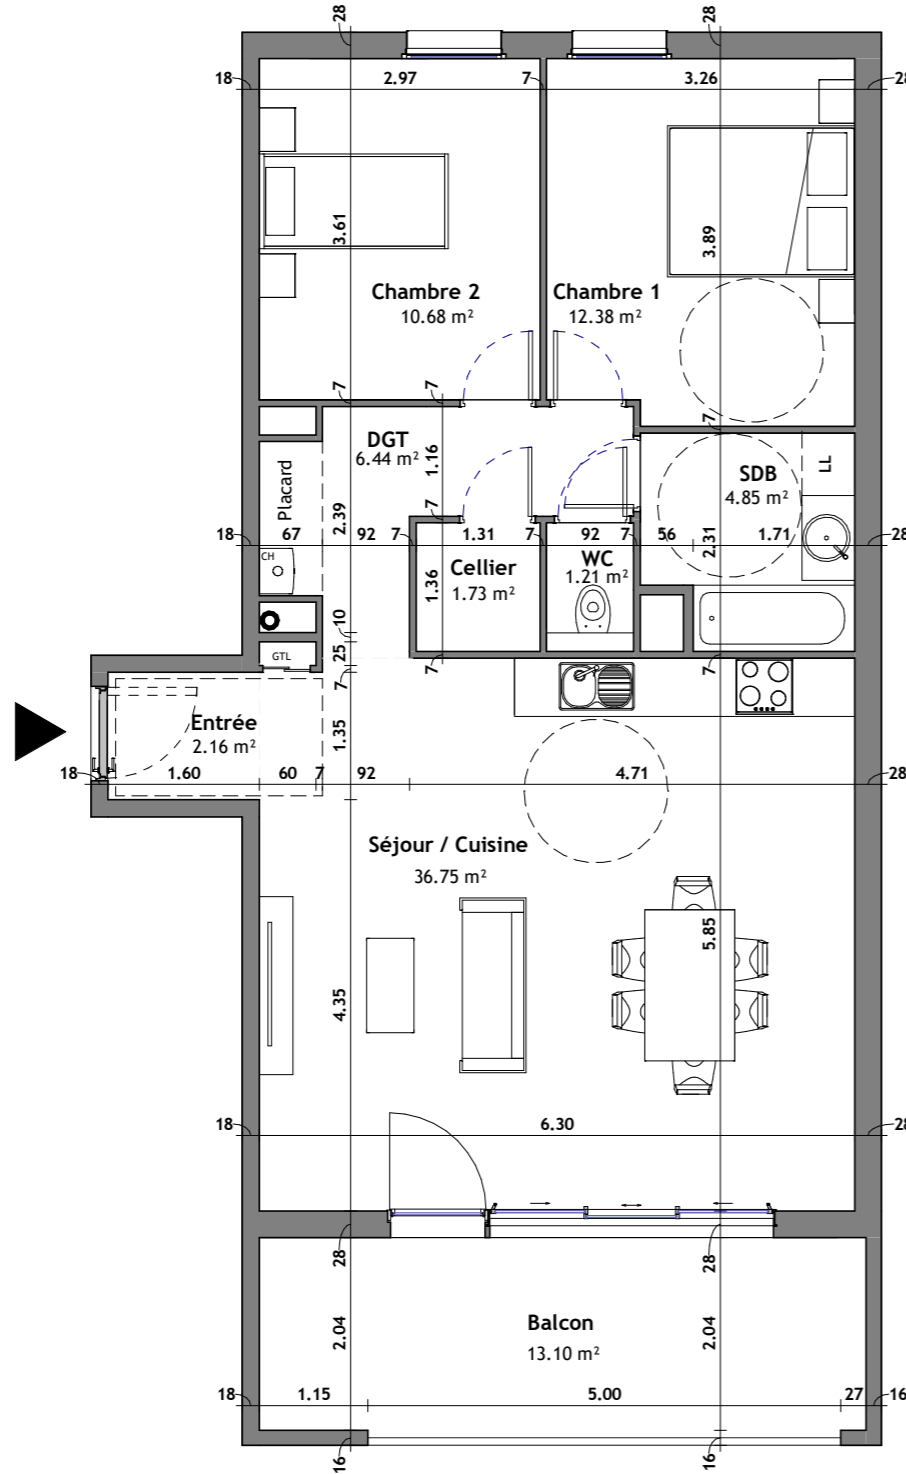

## DESCRIPTION

Niveau	2ème ETAGE
Appartement	A 22
Typologie	T3

DÉSIGNATION DES PIÈCES	SURFACE	S.ANNEXE
Entrée	2.16 m <sup>2</sup>	
DGT	6.44 m <sup>2</sup>	
Séjour / Cuisine	36.75 m <sup>2</sup>	
SDB	4.85 m <sup>2</sup>	
WC	1.21 m <sup>2</sup>	
Cellier	1.73 m <sup>2</sup>	
Chambre 1	12.38 m <sup>2</sup>	
Chambre 2	10.68 m <sup>2</sup>	
Balcon		13.10 m <sup>2</sup>

<b>SURFACE TOTAL</b>	<b>76,32 m<sup>2</sup></b>
----------------------	----------------------------

" les côtes, surfaces portés aux plans sont approximatifs et pourront varier suivant les impératifs de la construction. "  
 " Les mobiliers représentés sur plans ne sont pas fournis à l'achat. "  
 " Les vues et perspectives ne sont pas contractuelles. "