




LE PARC DE GENISIO

01210 FERNEY-VOLTAIRE

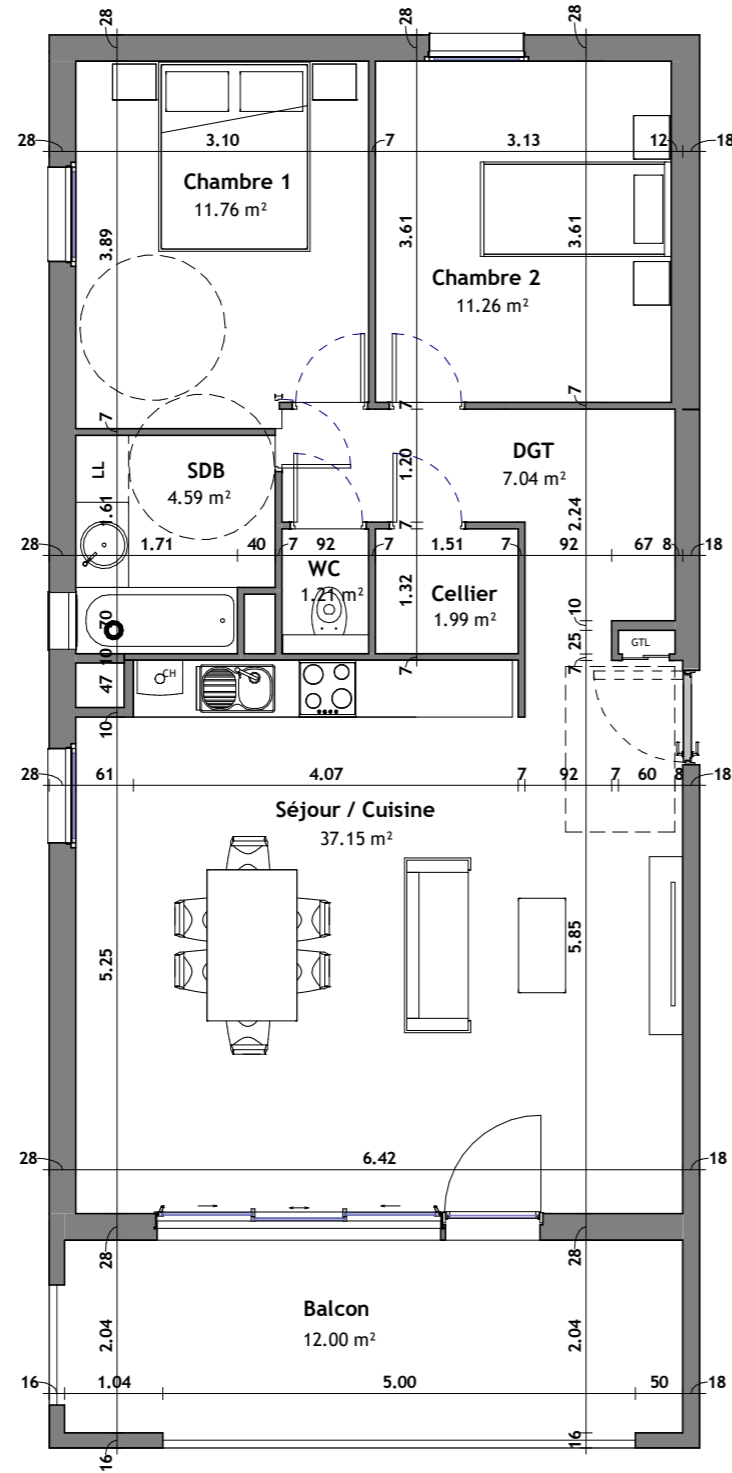

A24
T3
75.00 m²



DESCRIPTION

Niveau	2ème ETAGE
Appartement	A 24
Typologie	T3

DÉSIGNATION DES PIÈCES	SURFACE	S.ANNEXE
DGT	7.04 m ²	
Séjour / Cuisine	37.15 m ²	
SDB	4.59 m ²	
WC	1.21 m ²	
Cellier	1.99 m ²	
Chambre 1	11.76 m ²	
Chambre 2	11.26 m ²	
Balcon		12.00 m ²

SURFACE TOTAL	75.00 m²
----------------------	----------------------------



" les côtes, surfaces portés aux plans sont approximatifs et pourront varier suivant les impératifs de la construction. "
 " Les mobiliers représentés sur plans ne sont pas fournis à l'achat. "
 " Les vues et perspectives ne sont pas contractuelles. "

