



" LE PARC DE GÉNISIO "




Chemin du Terraillet
01210 Ferney-Voltaire

Bâtiment B

Appartement

B-02

4 pièces, Rez de Chaussée

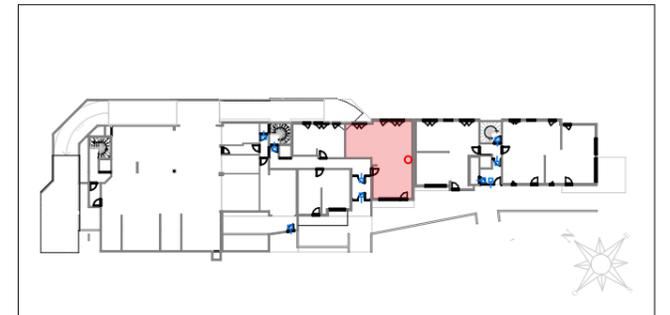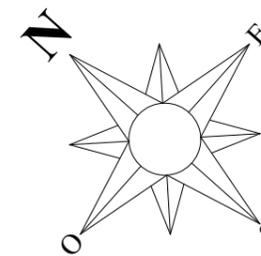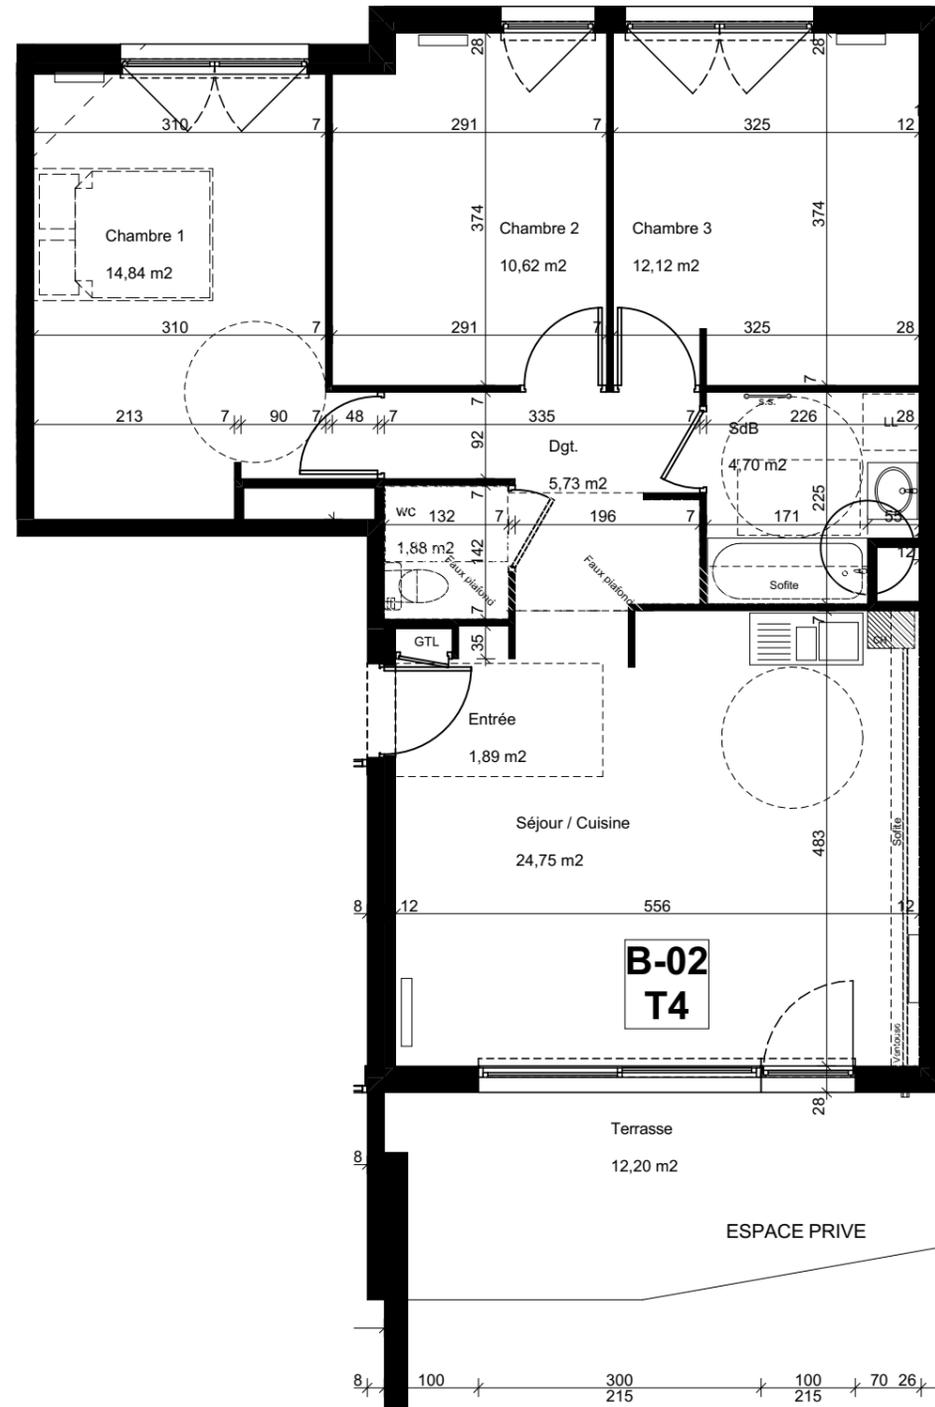

surface habitable	
Entrée	1.89 m ²
DGT	5.73 m ²
Séjour / Cuisine	24.75 m ²
SDB	4.70 m ²
WC	1.88 m ²
Chambre 1	14.84 m ²
Chambre 2	10.62 m ²
Chambre 3	12.12 m ²
Terrasse	12.20 m ²
TOTAL SURFACES ANNEXES	12.20 m ²
TOTAL	76.53 m²
Nota: La surface des placards est incluse dans celle des pièces attenantes.	

Nota: des modifications sont susceptibles d'être apportées à ce plan en fonction des nécessités techniques de la réalisation, tant en ce qui concerne les dimensions libres que l'équipement; Les surfaces indiquées sont approximatives. Les retombées, soffites, faux plafonds, canalisations, ainsi que l'emplacement des équipements sont figurés à titre indicatif.