




LE PARC DE GENISIO

01210 FERNEY-VOLTAIRE

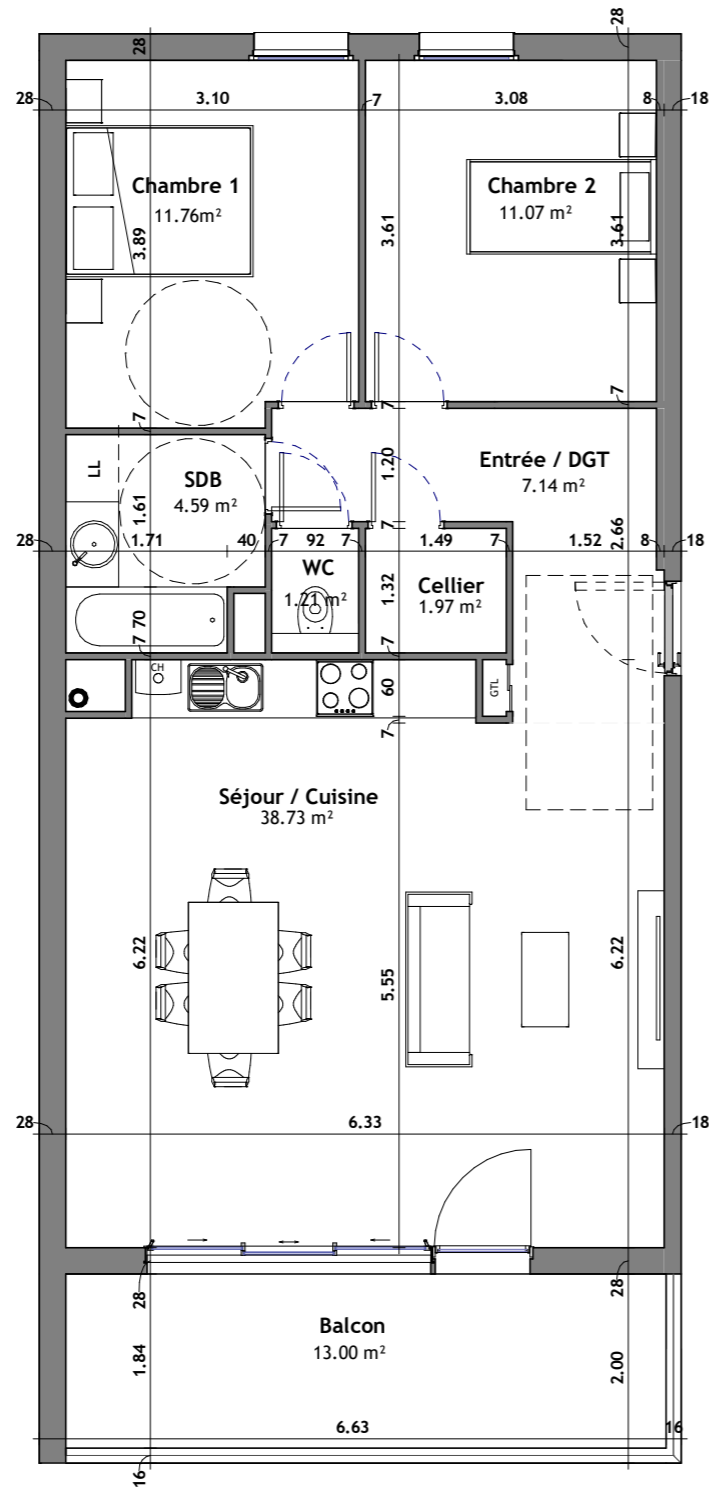

B32
T3
76.47 m²



DESCRIPTION

Niveau	3ème ETAGE
Appartement	B 32
Typologie	T3

DÉSIGNATION DES PIÈCES	SURFACE	S.ANNEXE
Entrée / DGT	7.14 m ²	
Séjour / Cuisine	38.73 m ²	
SDB	4.59 m ²	
WC	1.21 m ²	
Cellier	1.97 m ²	
Chambre 1	11.76 m ²	
Chambre 2	11.07 m ²	
Balcon		13.00 m ²

SURFACE TOTAL	76.47 m²
----------------------	----------------------------

" les côtes, surfaces portés aux plans sont approximatifs et pourront varier suivant les impératifs de la construction. "
 " Les mobiliers représentés sur plans ne sont pas fournis à l'achat. "
 " Les vues et perspectives ne sont pas contractuelles. "